





ÚZEMNÍ PLÁN BĚLUŠICE

6. Výkres širších vztahů
1: 50 000

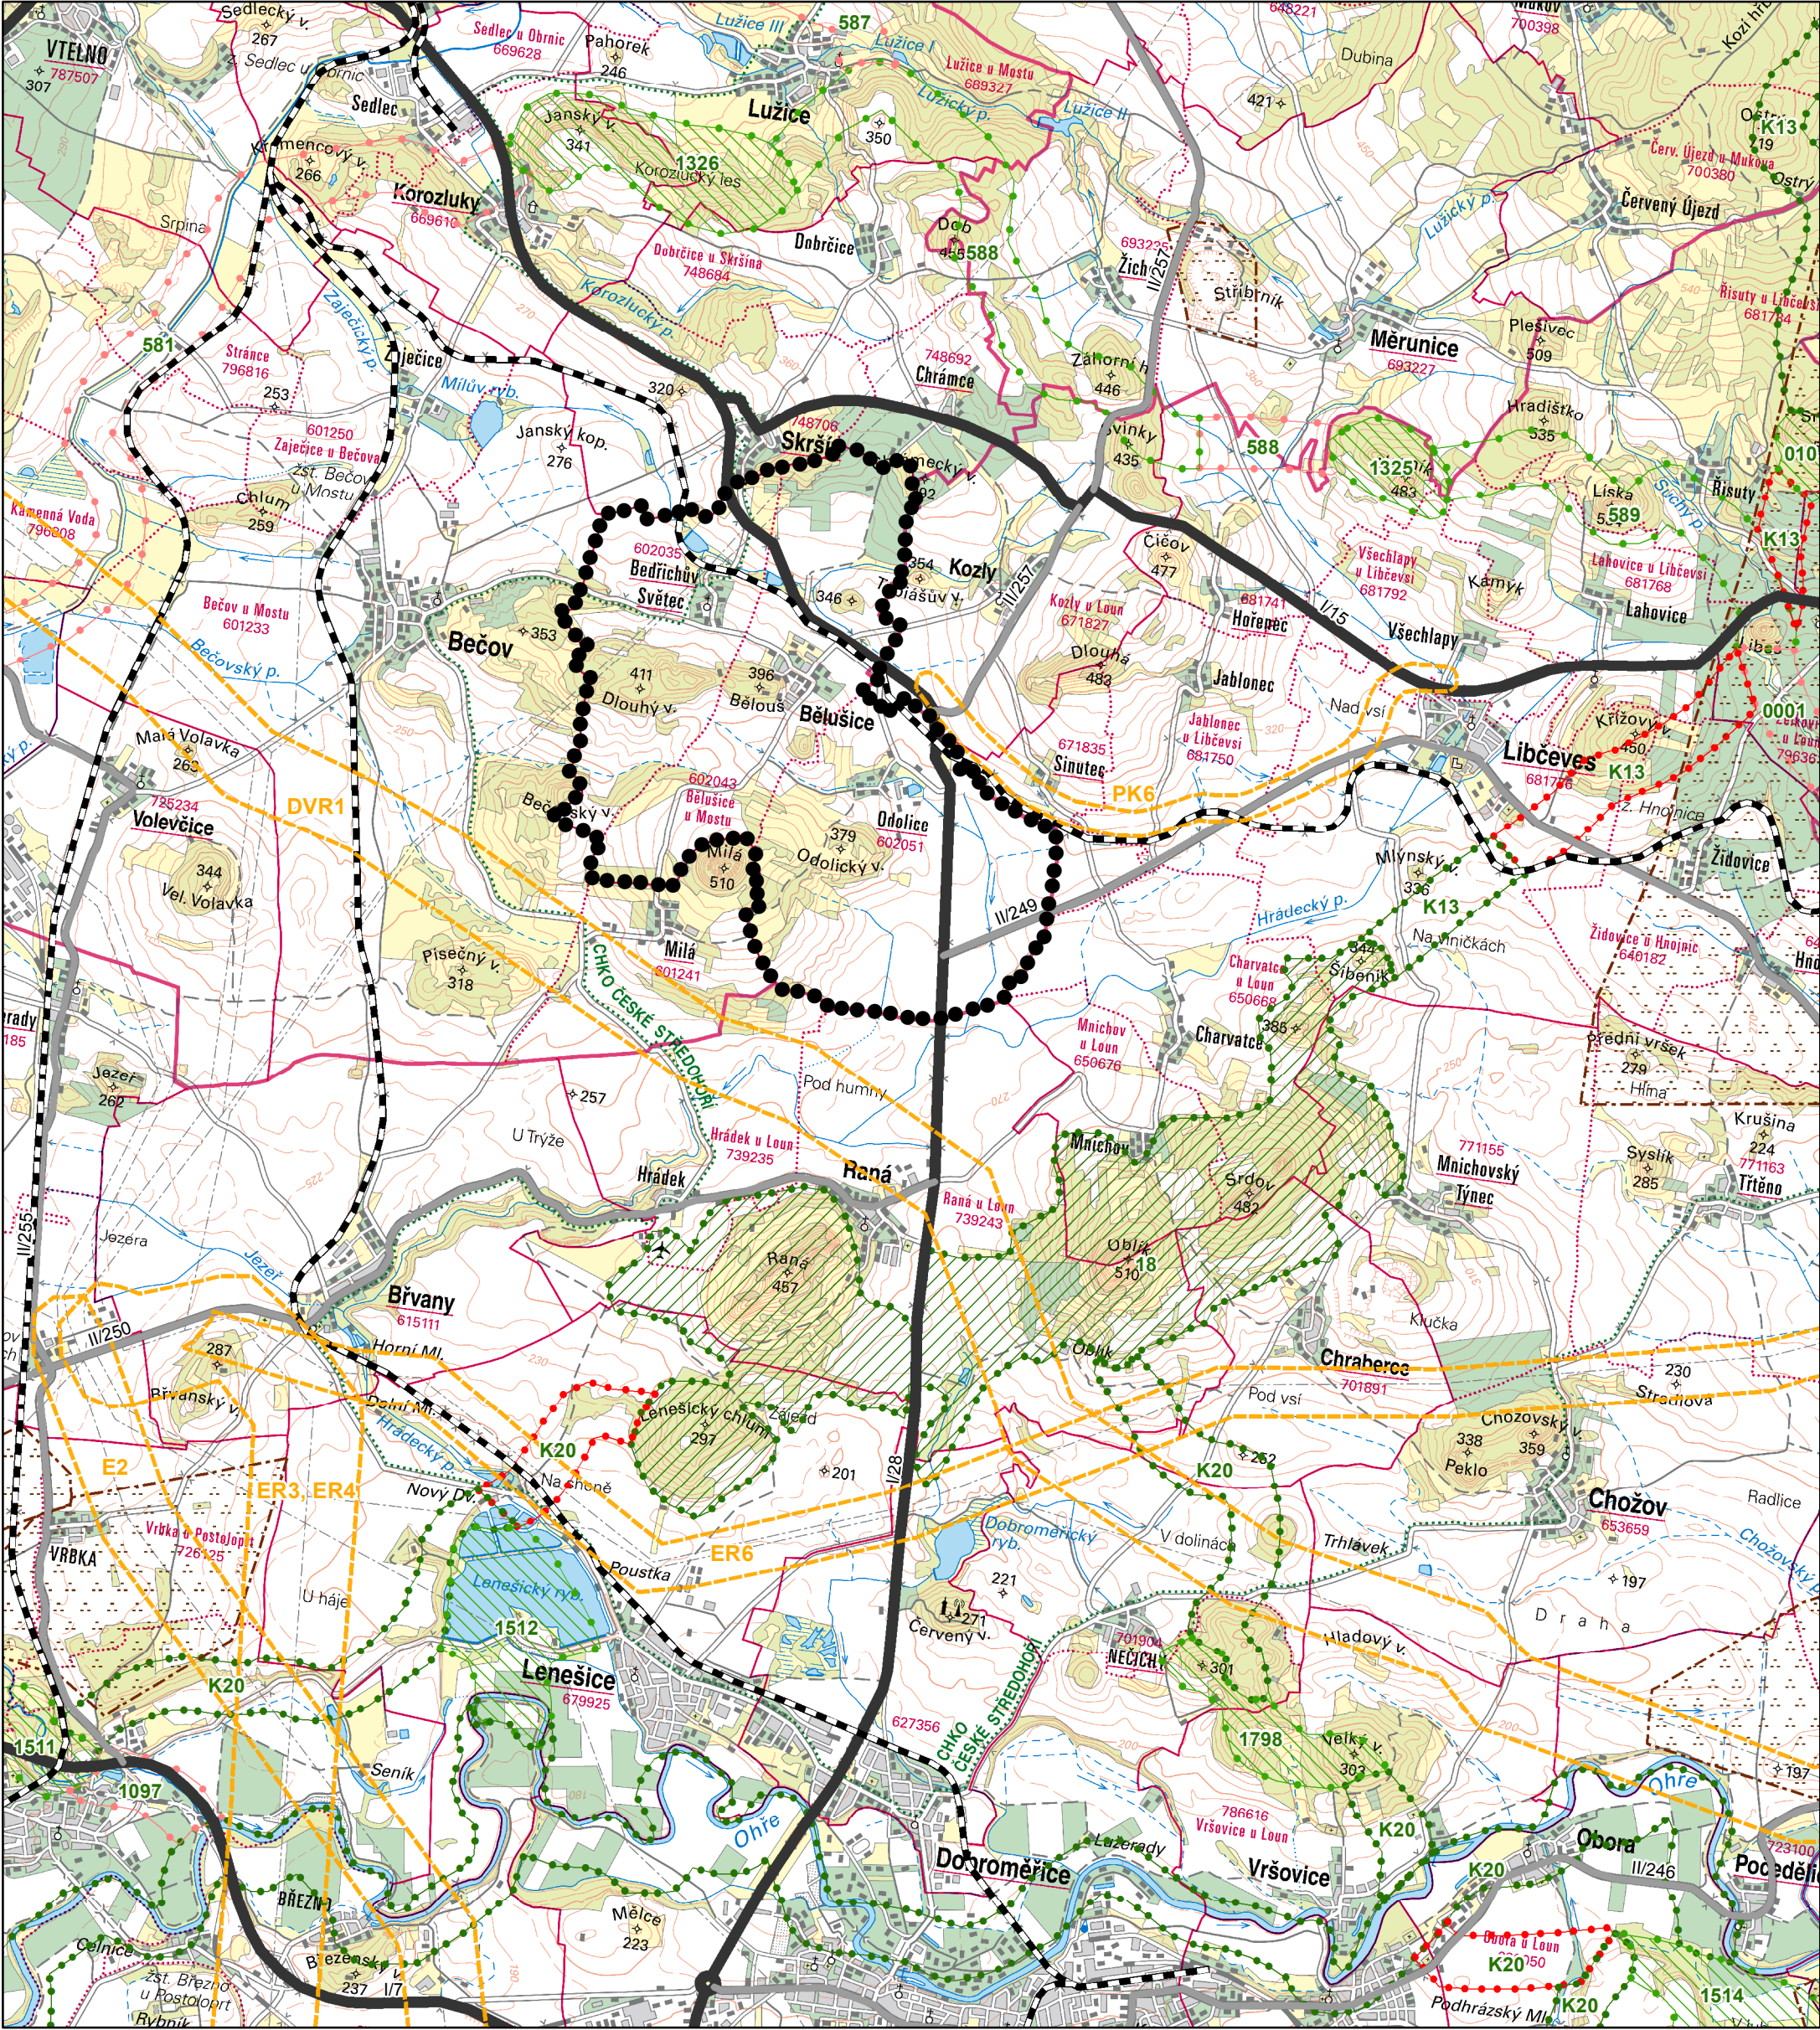

LEGENDA

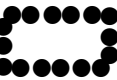- 

Hranice řešeného území
- 

Záměr nadmístního významu
- 

Silnice I. třídy
- 

Silnice II. třídy
- 

Železniční trať
- 

CHLÚ - chráněné ložiské území
- 

Nadregionální biocentrum - funkční
- 

Nadregionální biokoridor - funkční
- 

Nadregionální biokoridor - nefunkční, navržený
- 

Regionální biocentrum - funkční
- 

Regionální biokoridor - funkční
- 

Regionální biokoridor - nefunkční, navržený

ZÁZNAM O ÚČINNOSTI

a) správní orgán, který Územní plán vydal:
Zastupitelstvo obce BĚLUŠICE

b) účinnost Územního plánu:
číslo jednací: 3/6/2015
datum nabytí účinnosti: 29. 9. 2015

c) pořizovatel Magistrát města Mostu:
jméno a příjmení oprávněné úřední osoby:
Ing. Iva Mazurová podpis:
funkce: vedoucí odboru rozvoje a dotací

úřední razítko:

ÚZEMNÍ PLÁN BĚLUŠICE			
POŘIZOVATEL:	ZPRACOVATEL:	HLAVNÍ PROJEKTANT:	ETAPA:
Magistrát města Mostu Odbor rozvoje a dotací Radniční 1/2 434 01 Most 1	ARCHIS Doc. Ing. arch. Ivan Horký, DrSc. Matějská 48, 160 00 Praha 6 IČ: 126 28 379 DIČ: CZ460203077	Doc. Ing. arch. Ivan Horký, DrSc. PROJEKTANT: Ing. Kamila Svobodová, Ph.D.	
VÝKRES:	MĚŘITKO:		ČÍSLO VÝKRESU:
VÝKRES ŠIRŠÍCH VZTAHŮ		1: 50 000	6
		DATUM:	
		září 2015	